

ΕΦΗΜΕΡΙΣ ΤΗΣ ΚΥΒΕΡΝΗΣΕΩΣ
ΤΗΣ ΕΛΛΗΝΙΚΗΣ ΔΗΜΟΚΡΑΤΙΑΣ

ΕΝ ΑΘΗΝΑΙΣ ΤΗι 20 ΔΕΚΕΜΒΡΙΟΥ 1978 | ΤΕΥΧΟΣ ΤΕΤΑΡΤΟΝ | ΑΡΙΘΜΟΣ ΦΥΛΛΟΥ 675

ΠΕΡΙΕΧΟΜΕΝΑ

ΔΙΑΤΑΓΜΑΤΑ

(1)

Περὶ δημιουργίας ζώνης παραλίας εἰς θέσιν «ΑΜΜΟΥΔΑΡΑ» Ἁγίου Νικολάου Μιραμπέλλου Νομοῦ Λασιθίου, πρὸ ἰδιοκτησίας Ἰωάννου Τζώρτζη.

Ο ΠΡΟΕΔΡΟΣ ΤΗΣ ΕΛΛΗΝΙΚΗΣ ΔΗΜΟΚΡΑΤΙΑΣ

Ἔχοντες ὑπ' ὄψει: 1) Τὰς διατάξεις τοῦ ἄρθρου 6 τοῦ Α.Ν. 2344/1940 «περὶ αἰγιαλοῦ καὶ παραλίας», 2) τὰς διατάξεις τοῦ Ν. 400/1976 «περὶ Ὑπουργικοῦ Συμβουλίου καὶ Ὑπουργείων», 3) τὴν ὑπ' ἀριθ. 135/29.7.1974 πρᾶξιν τοῦ Ὑπουργικοῦ Συμβουλίου «περὶ συστάσεως Τριμελοῦς ἐξ Ὑπουργῶν Ἐπιτροπῆς», 4) τὴν ὑπ' ἀριθ. 221/2.3.1978 πρᾶξιν τῆς Τριμελοῦς ἐξ Ὑπουργῶν Ἐπιτροπῆς, 5) τὴν ὑπ' ἀριθ. Δ.376/932/26.5.1978 κοινὴν ἀπόφασιν τοῦ Πρωθυπουργοῦ καὶ τοῦ Ὑπουργοῦ τῶν Οἰκονομικῶν «περὶ ἀναθέσεως ἁρμοδιοτήτων εἰς τοὺς Ὑφυπουργοὺς Οἰκονομικῶν» καὶ 6) τὴν ὑπὸ τοῦ Γενικοῦ Ἐπιτελείου Ναυτικοῦ, διατυπωθεῖσαν διὰ τοῦ ὑπ' ἀριθ. Φ.187.2/380/77/12.7.77 ἐγγράφου του, σύμφωνον γνώμην, προτάσει τοῦ Ὑφυπουργοῦ Οἰκονομικῶν, ἀποφασίζομεν:

Ἄρθρον μόνον.

Ἐγκρίνομεν πρὸς προσαύξησιν τοῦ αἰγιαλοῦ, τὴν δημιουργίαν ζώνης παραλίας εἰς τὴν θέσιν «ΑΜΜΟΥΔΑΡΑ» Ἁγίου Νικολάου Μιραμπέλλου Νομοῦ Λασιθίου, πρὸ ἰδιοκτησίας Ἰωάννου Τζώρτζη, ὡς ἡ ὁριογραμμὴ ταύτης καθωρίσθη ὑπὸ τῆς κατὰ τὸ ἄρθρον 5 τοῦ Α.Ν. 263/1968 Ἐπιτροπῆς καὶ εἰκονίζεται εἰς τὸ ἀπὸ Μαρτίου 1977 καὶ ὑπὸ κλίμακα 1:500 τοπογραφικὸν διάγραμμα τοῦ Τοπογράφου Μηχανικοῦ Σταύρου Καναβάκη, ὅπερ ἐθεωρήθη τὴν 21.3.1977 ὑπὸ τῆς Διευθύνσεως Τεχνικῶν Ὑπηρεσιῶν Νομοῦ Λασιθίου καὶ συνοδεύει τὴν ἀπὸ 23.3.1977 σχετικὴν ἔκθεσιν τῆς προαναφερθείσης Ἐπιτροπῆς.

Εἰς τὸν Ὑφυπουργὸν Οἰκονομικῶν ἀνατίθεμεν τὴν δημοσίευσιν καὶ ἐκτέλεσιν τοῦ παρόντος Διατάγματος.

Ἐν Ἀθήναις τῇ 8 Δεκεμβρίου 1978

Ο ΠΡΟΕΔΡΟΣ ΤΗΣ ΔΗΜΟΚΡΑΤΙΑΣ

ΚΩΝΣΤΑΝΤΙΝΟΣ Δ. ΤΣΑΤΣΟΣ

Ο ΥΦΥΠΟΥΡΓΟΣ ΟΙΚΟΝΟΜΙΚΩΝ

ΠΑΝΑΓΙΩΤΗΣ ΜΠΟΚΟΒΟΣ

---

(2)

Περὶ δημιουργίας ζώνης παραλίας εἰς τὴν περιοχὴν Ἀραχωβίτικων καὶ Δρεπάνου Νομοῦ Ἀχαΐας, ἔμπροσθεν τῆς ἰδιοκτησίας τῆς Α.Ε. «ΤΙΤΑΝ».

Ο ΠΡΟΕΔΡΟΣ ΤΗΣ ΕΛΛΗΝΙΚΗΣ ΔΗΜΟΚΡΑΤΙΑΣ

Ἔχοντες ὑπ' ὄψει: 1) Τὰς διατάξεις τοῦ ἄρθρου 6 τοῦ Α.Ν. 2344/1940 «περὶ αἰγιαλοῦ καὶ παραλίας», 2) τὰς διατάξεις τοῦ Ν. 400/1976 «περὶ Ὑπουργικοῦ Συμβουλίου καὶ Ὑπουργείων», 3) τὴν ὑπ' ἀριθ. 135/29.7.1974 πρᾶξιν τοῦ Ὑπουργικοῦ Συμβουλίου «περὶ συστάσεως Τριμελοῦς ἐξ Ὑπουργῶν Ἐπιτροπῆς», 4) τὴν ὑπ' ἀριθ. 1082/14.9.1978 πρᾶξιν τῆς Τριμελοῦς ἐξ Ὑπουργῶν Ἐπιτροπῆς, 5) τὴν ὑπ' ἀριθ. Δ. 3676/932/26.5.78 κοινὴν ἀπόφασιν τοῦ Πρωθυπουργοῦ καὶ τοῦ Ὑπουργοῦ τῶν Οἰκονομικῶν «περὶ ἀναθέσεως ἁρμοδιοτήτων εἰς τοὺς Ὑφυπουργοὺς Οἰκονομικῶν», 6) τὴν ὑπὸ τοῦ Γενικοῦ Ἐπιτελείου Ναυτικοῦ διατυπωθεῖσαν διὰ τοῦ ὑπ' ἀριθ. Φ.187.2/153/78/11.3.78 ἐγγράφου του, σύμφωνον γνώμην, προτάσει τοῦ Ὑφυπουργοῦ Οἰκονομικῶν, ἀποφασίζομεν:

Ἄρθρον Μόνον

Ἐγκρίνομεν, πρὸς προσαύξησιν τοῦ αἰγιαλοῦ, τὴν δημιουργίαν ζώνης παραλίας εἰς τὴν περιοχὴν Ἀραχωβίτικων καὶ Δρεπάνου Νομοῦ Ἀχαΐας, ἔμπροσθεν τῆς ἰδιοκτησίας τῆς Α.Ε. «ΤΙΤΑΝ», ὡς ἡ ὁριογραμμὴ ταύτης καθωρίσθη ὑπὸ τῆς κατὰ τὸ ἄρθρον 5 τοῦ Α.Ν. 263/1968 Ἐπιτροπῆς καὶ εἰκονίζεται εἰς τὸ ἀπὸ 20.7.1976 καὶ ὑπὸ κλίμακα 1:500 τοπογραφικὸν διάγραμμα τῆς Ἔρσης Γιατρᾶ, Τοπογράφου Μηχανικοῦ τῆς Δ/νσεως Τεχνικῶν Ὑπηρεσιῶν τοῦ Ὑπουργείου Οἰκονομικῶν, ὅπερ ἐθεωρήθη τὴν 20.7.1976 ὑπὸ τοῦ Προϊσταμένου τῆς ἰδίας ὡς ἄνω Δ/νσεως καὶ συνοδεύει τὴν ἀπὸ 15.11.1977 σχετικὴν ἔκθεσιν τῆς προαναφερθείσης Ἐπιτροπῆς.

Εἰς τὸν Ὑφυπουργὸν Οἰκονομικῶν ἀνατίθεμεν τὴν δημοσίευσιν καὶ ἐκτέλεσιν τοῦ παρόντος Διατάγματος.

Ἐν Ἀθήναις τῇ 8 Δεκεμβρίου 1978

Ο ΠΡΟΕΔΡΟΣ ΤΗΣ ΔΗΜΟΚΡΑΤΙΑΣ

ΚΩΝΣΤΑΝΤΙΝΟΣ Δ. ΤΣΑΤΣΟΣ

Ο ΥΦΥΠΟΥΡΓΟΣ ΟΙΚΟΝΟΜΙΚΩΝ

ΠΑΝΑΓΙΩΤΗΣ ΜΠΟΚΟΒΟΣ

---

(3)

Περὶ δημιουργίας ζώνης παραλίας εἰς τὴν θέσιν «ΜΙΚΡΟ ΒΑΘΥ» περιοχῆς Κριτσᾶς Νομοῦ Λασιθίου.

Ο ΠΡΟΕΔΡΟΣ ΤΗΣ ΕΛΛΗΝΙΚΗΣ ΔΗΜΟΚΡΑΤΙΑΣ

Ἔχοντες ὑπ' ὄψει: 1) Τὰς διατάξεις τοῦ ἄρθρου 6 τοῦ Α.Ν. 2344/1940 «περὶ αἰγιαλοῦ καὶ παραλίας», 2) τὰς διατάξεις τοῦ Ν. 400/1976 «περὶ Ὑπουργικοῦ Συμβουλίου καὶ Ὑπουργείων», 3) τὴν ὑπ' ἀριθ. 135/29.7.1974 πρᾶξιν τοῦ Ὑπουργικοῦ Συμβουλίου «περὶ συστάσεως Τριμελοῦς ἐξ Ὑπουργῶν Ἐπιτροπῆς», 4) τὴν ὑπ' ἀριθ. 1081/14.9.78 πρᾶξιν τῆς Τριμελοῦς ἐξ Ὑπουργῶν Ἐπιτροπῆς, 5) τὴν ὑπ' ἀριθ. Δ. 3676/932/26.5.78 κοινὴν ἀπόφασιν τοῦ Πρωθυπουργοῦ καὶ τοῦ Ὑπουργοῦ τῶν Οἰκονομικῶν «περὶ ἀναθέσεως ἁρμοδιοτήτων εἰς τοὺς Ὑφυπουργοὺς Οἰκονομικῶν», 6) τὴν ὑπὸ τοῦ Γενικοῦ Ἐπιτελείου Ναυτικοῦ διατυπωθεῖσαν διὰ τοῦ ὑπ' ἀριθ. Φ.187.2/50/78/27.1.78 ἐγγράφου του, σύμφωνον γνώμην, προτάσει τοῦ Ὑφυπουργοῦ Οἰκονομικῶν, ἀποφασίζομεν:

Ἄρθρον Μόνον

Ἐγκρίνομεν, πρὸς προσαύξησιν τοῦ αἰγιαλοῦ, τὴν δημιουργίαν ζώνης παραλίας εἰς τὴν θέσιν «ΜΙΚΡΟ ΒΑΘΥ» περιοχῆς Κριτσᾶς Νομοῦ Λασιθίου, ὡς ἡ ὁριογραμμὴ ταύτης καθωρίσθη ὑπὸ τῆς κατὰ τὸ ἄρθρον 5 τοῦ Α.Ν. 263/1968 Ἐπιτροπῆς καὶ εἰκονίζεται εἰς τὸ ἀπὸ 11.11.76 καὶ ὑπὸ κλίμακα 1:500 τοπογραφικὸν διάγραμμα τοῦ Πολιτικοῦ Μηχανικοῦ Ἐμμανουὴλ Δημοπούλου, ὅπερ ἐθεωρήθη τὴν 22.9.78 ὑπὸ τῆς Διευθύνσεως Τεχνικῶν Ὑπηρεσιῶν Νομοῦ Λασιθίου καὶ συνοδεύει τὴν ἀπὸ 22.9.77 σχετικὴν ἔκθεσιν τῆς προαναφερθείσης Ἐπιτροπῆς.

Εἰς τὸν Ὑφυπουργὸν Οἰκονομικῶν ἀνατίθεμεν τὴν δημοσίευσιν καὶ ἐκτέλεσιν τοῦ παρόντος Διατάγματος.

Ἐν Ἀθήναις τῇ 8 Δεκεμβρίου 1978

Ο ΠΡΟΕΔΡΟΣ ΤΗΣ ΔΗΜΟΚΡΑΤΙΑΣ

ΚΩΝΣΤΑΝΤΙΝΟΣ Δ. ΤΣΑΤΣΟΣ

Ο ΥΦΥΠΟΥΡΓΟΣ ΟΙΚΟΝΟΜΙΚΩΝ

ΠΑΝΑΓΙΩΤΗΣ ΜΠΟΚΟΒΟΣ

---

(4)

Περὶ δημιουργίας ζώνης παραλίας εἰς τὴν θέσιν «ΦΕΡΜΑ» Κοινότητος Ἁγίου Ἰωάννου Ἱεράπετρας Νομοῦ Λασιθίου, πρὸ ἰδιοκτησίας Ἐμμανουὴλ Περαντώνη.

Ο ΠΡΟΕΔΡΟΣ ΤΗΣ ΕΛΛΗΝΙΚΗΣ ΔΗΜΟΚΡΑΤΙΑΣ

Ἔχοντας ὑπ' ὄψει:

1) Τὰς διατάξεις τοῦ ἄρθρου 6 τοῦ Α.Ν. 2344/1940 «περὶ αἰγιαλοῦ καὶ παραλίας».

2) Τὰς διατάξεις τοῦ Ν. 400/1976 «περὶ Ὑπουργικοῦ Συμβουλίου καὶ Ὑπουργείων».

3) Τὴν ὑπ' ἀριθμ. 135/29.7.1974 πρᾶξιν τοῦ Ὑπουργικοῦ Συμβουλίου «περὶ συστάσεως Τριμελοῦς ἐξ Ὑπουργῶν Ἐπιτροπῆς».

4) Τὴν ὑπ' ἀριθ. 139/9.2.1978 πρᾶξιν τῆς Τριμελοῦς ἐξ Ὑπουργῶν Ἐπιτροπῆς.

5) Τὴν ὑπ' ἀριθ. Π.3676/932/26.5.78 κοινὴν ἀπόφασιν τοῦ Πρωθυπουργοῦ καὶ τοῦ Ὑπουργοῦ τῶν Οἰκονομικῶν «περὶ ἀναθέσεως ἁρμοδιοτήτων εἰς τοὺς Ὑφυπουργοὺς Οἰκονομικῶν», καὶ

6) Τὴν ὑπὸ τοῦ Γενικοῦ Ἐπιτελείου Ναυτικοῦ διατυπωθεῖσαν διὰ τοῦ ὑπ' ἀριθ. Φ.187.2/664/77/15.12.1977 ἐγγράφου του, σύμφωνον γνώμην, προτάσει τοῦ Ὑφυπουργοῦ Οἰκονομικῶν, ἀποφασίζομεν:

Ἄρθρον μόνον.

Ἐγκρίνομεν πρὸς προσαύξησιν τοῦ αἰγιαλοῦ, τὴν δημιουργίαν ζώνης παραλίας εἰς τὴν θέσιν «ΦΕΡΜΑ» Κοινότητος Ἁγίου Ἰωάννου Ἱεράπετρας Νομοῦ Λασιθίου, πρὸ ἰδιοκτησίας Ἐμμανουὴλ Περαντώνη, ὡς ἡ ὁριογραμμὴ ταύτης καθωρίσθη ὑπὸ τῆς κατὰ τὸ ἄρθρον 5 τοῦ Α.Ν. 263/1968 Ἐπιτροπῆς καὶ εἰκονίζεται εἰς τὸ ὑπὸ κλίμακα 1 : 500 τοπογραφικὸν διάγραμμα τοῦ Ἀγρ. Τοπογράφου Μηχανικοῦ Νικολάου Ι. Περάκη, ὅπερ ἐθεωρήθη τὴν 15.2.77 ὑπὸ τῆς Διευθύνσεως Τεχνικῶν Ὑπηρεσιῶν Νομοῦ Λασιθίου καὶ συνοδεύει τὴν ἀπὸ 15.2.1977 σχετικὴν ἔκθεσιν τῆς προαναφερθείσης Ἐπιτροπῆς.

Εἰς τὸν Ὑφυπουργὸν Οἰκονομικῶν ἀνατίθεμεν τὴν δημοσίευσιν καὶ ἐκτέλεσιν τοῦ παρόντος Διατάγματος.

Ἐν Ἀθήναις τῇ 8 Δεκεμβρίου 1978

Ο ΠΡΟΕΔΡΟΣ ΤΗΣ ΔΗΜΟΚΡΑΤΙΑΣ

ΚΩΝΣΤΑΝΤΙΝΟΣ Δ. ΤΣΑΤΣΟΣ

Ο ΥΦΥΠΟΥΡΓΟΣ ΟΙΚΟΝΟΜΙΚΩΝ

ΠΑΝΑΓΙΩΤΗΣ ΜΠΟΚΟΒΟΣ

ΑΠΑΛΛΟΤΡΙΩΣΕΙΣ

ΑΠΟΦΑΣΕΙΣ

'Αριθ. Υ. 1863/4823 (5)

Περὶ κηρύξεως ἀναγκαστικῆς ἀπαλλοτριώσεως στὴν περιοχὴ 'Αγίας Αἰκατερίνης Πατρῶν, γιὰ τὴ στεγαστικὴ ἀποκατάσταση παραπηγματούχων οἰκογενειῶν.

ΟΙ ΥΠΟΥΡΓΟΙ
ΟΙΚΟΝΟΜΙΚΩΝ ΚΑΙ ΚΟΙΝΩΝΙΚΩΝ ΥΠΗΡΕΣΙΩΝ

Ἔχοντας ὑπόψη :

1. Τὶς διατάξεις τοῦ Ν.Δ. 797/71 «περὶ ἀναγκαστικῶν ἀπαλλοτριώσεων», σὲ συνδυασμὸ μὲ τὶς διατάξεις τοῦ Β. Δ/τος 139/1971 «περὶ τῆς ἁρμοδιότητος τῶν Νομαρχῶν πρὸς κήρυξιν ἀναγκαστικῶν τινῶν ἀπαλλοτριώσεων».

2. Τὶς διατάξεις τοῦ ἄρθρου 13 τοῦ Β. Δ/τος 775/1964 «περὶ κωδικοποιήσεως διατάξεων περὶ Λαϊκῆς κατοικίας», ἀποφασίζουμε :

Κηρύσσουμε, λόγω δημόσιας ὠφέλειας καὶ εἰδικότερα γιὰ τὴ στεγαστικὴ ἀποκατάσταση παραπηγματούχων οἰκογενειῶν στὴν περιοχὴ 'Αγίας Αἰκατερίνης Πατρῶν τὴν ἀναγκαστικὴ ἀπαλλοτρίωση ἐκτάσεως 7.622μ2, ποὺ φαίνεται μὲ τοὺς ἀριθμοὺς 1,2,3,4,5,6,7,8,9,10,11,12,13,14,15,16, 17,18,19,20,21,22,23,24,25,26,27,28, 29, 1 στὸ ἀριθμ. σχεδ. 554/2 τοῦ μηνὸς 'Ιουλίου 1978 κτηματολογικὸ διάγραμμα τῆς Γενικῆς Δ/νσεως Οἰκισμοῦ τοῦ 'Υπουργείου Δημοσίων Ἔργων, καὶ στὸν ἀντίστοιχο κτηματολογικὸ πίνακα, ἐξαιρέσει τῆς ἐκτάσεως ποὺ περικλείεται στὴν ἀνωτέρω ἔκταση καὶ σημειοῦται διὰ τῶν ἀριθμῶν 30,31, 32,33,34,35,36,37,38,39,40,41,30.

Στὴν ἔκταση ποὺ ἀπαλλοτριώνεται προβάλλουν δικαιώματα κυριότητας οἱ Αἰκατερίνη 'Αγγελοπούλου, Γεωργία 'Αθανασίου, Χρῖστος 'Αλεξόπουλος κ.λπ.

'Η ἀπαλλοτρίωση κηρύσσεται ὑπὲρ τοῦ Δημοσίου καὶ μὲ δαπάνη του.

'Η ἀπόφαση αὐτὴ νὰ δημοσιευθεῖ στὴν 'Εφημερίδα τῆς Κυβερνήσεως.

'Αθῆναι 11 Δεκεμβρίου 1978

ΟΙ ΥΦΥΠΟΥΡΓΟΙ

ΟΙΚΟΝΟΜΙΚΩΝ
ΠΑΝΑΓΙΩΤΗΣ ΜΠΟΚΟΒΟΣ

ΚΟΙΝΩΝΙΚΩΝ ΥΠΗΡΕΣΙΩΝ
ΑΝΝΑ ΣΥΝΟΔΙΝΟΥ

'Αριθ. 1527 (6)

Περὶ κηρύξεως ἀναδασωτέας ἐκτάσεως ἐμβαδοῦ (5) στρ/των στὴ θέση Χώνι Ντάγκλα περιφέρειας Δήμου Μαρκοπούλου -Μεσογαίας λόγω πυρκαγιᾶς.

Ο ΝΟΜΑΡΧΗΣ ΑΤΤΙΚΗΣ
ΔΙΑΜΕΡΙΣΜΑ ΑΝΑΤΟΛΙΚΗΣ ΑΤΤΙΚΗΣ

Ἔχοντας ὑπόψη :

1. Τὴν παρ. 1 τοῦ ἄρθρου 191 τοῦ Ν.Δ.86/69 «περὶ Δασικοῦ Κώδικος», σὲ συνδυασμὸ μὲ τὸ ἄρθρο 5 τοῦ Ν.Δ. 1147/1972 «περὶ Διοικήσεως τῆς μείζονος Πρωτευούσης».

2. Τὰ ἄρθρα 188 ἕως 205 τοῦ Ν.Δ. 86/69 «περὶ Δασικοῦ Κώδικος».

3. Τὰ ἄρθρα 24 παρ. 1 καὶ 117 παρ. 3 τοῦ Συντάγματος 1975.

4. Τὴν ἀριθ. 4640/8.5.78 ἀναφορὰ τοῦ Δασαρχείου Πεντέλης, μὲ τὴν ὁποία προτείνεται ἡ κήρυξη ὡς ἀναδασωτέας τῆς ἐκτάσεως ποὺ κάηκε κατὰ τὸ ἔτος 1977 στὴ θέση Χώνι Ντάγκλα περιφέρειας Δήμου Μαρκοπούλου Μεσογαίας, γιὰ τὴν προστασία καὶ ἀνάπτυξη τῆς δασικῆς βλαστήσεως.

5. Τὴν ἀριθ. 22/26.10.78 γνωμοδότηση τῆς Φιλοδασικῆς 'Επιτροπῆς τοῦ Δ/τος 'Αν. 'Αττικῆς ὑπὲρ τῆς κηρύξεως ὡς ἀναδασωτέας τῆς ἐν λόγω ἐκτάσεως.

6. Τὴν ἀριθ. 28/1.11.78 γνωμοδότηση τοῦ Συμβουλίου Δασῶν, ἀποφασίζουμε :

Κηρύσσουμε ἀναδασωτέα γιὰ λόγους ἀναπτύξεως τῆς καμένης δασικῆς βλαστήσεως, καθὼς καὶ ἐξωραϊστικοὺς ὑγιεινῆς καὶ διατηρήσεως τῆς δασικῆς μορφῆς, ἔκταση (5) στρ/των στὴ θέση Χώνι Ντάγκλα περιφέρειας Δήμου Μαρκοπούλου ποὺ κάηκε κατὰ τὴν 25.8.77 ἀλλὰ δὲν ἀπέβαλε ἐκ τοῦ λόγου αὐτοῦ τὸ δασικὸ χαρακτήρα ποὺ εἶχε πρὶν ἀπὸ τὴν καταστροφὴ (ἄρθρον 117 τοῦ Συντάγματος).

'Η ἀνωτέρω ἔκταση ὁρίζεται :

'Ανατολικῶς : 'Αγροὶ διαφόρων.
Δυτικῶς : Δημόσια δασικὴ ἔκταση.
Βορείως : 'Αγροὶ διαφόρων.
Νοτίως : Δημόσια δασικὴ ἔκταση.

καὶ φαίνεται στὸ ἀπὸ 8.5.78 πρόχειρο διάγραμμα, ποὺ συνοδεύει τὴν ἀπόφαση αὐτή.

'Η ἀπόφαση αὐτὴ νὰ δημοσιευθεῖ στὴν 'Εφημερίδα τῆς Κυβερνήσεως.

'Αγ. Παρασκευή, 8 Νοεμβρίου 1978

'Ο 'Αναπληρωτὴς Νομάρχης
ΝΙΚΗΤΑΣ ΚΩΒΑΙΟΣ

Πυρκαϊά της 25-8-77


Δ.Ο.

Περιοχή

Αριθμός αποφάσεως πυρκαϊών 93/77

β) κατασχέσεως

γ) αποφάσεως

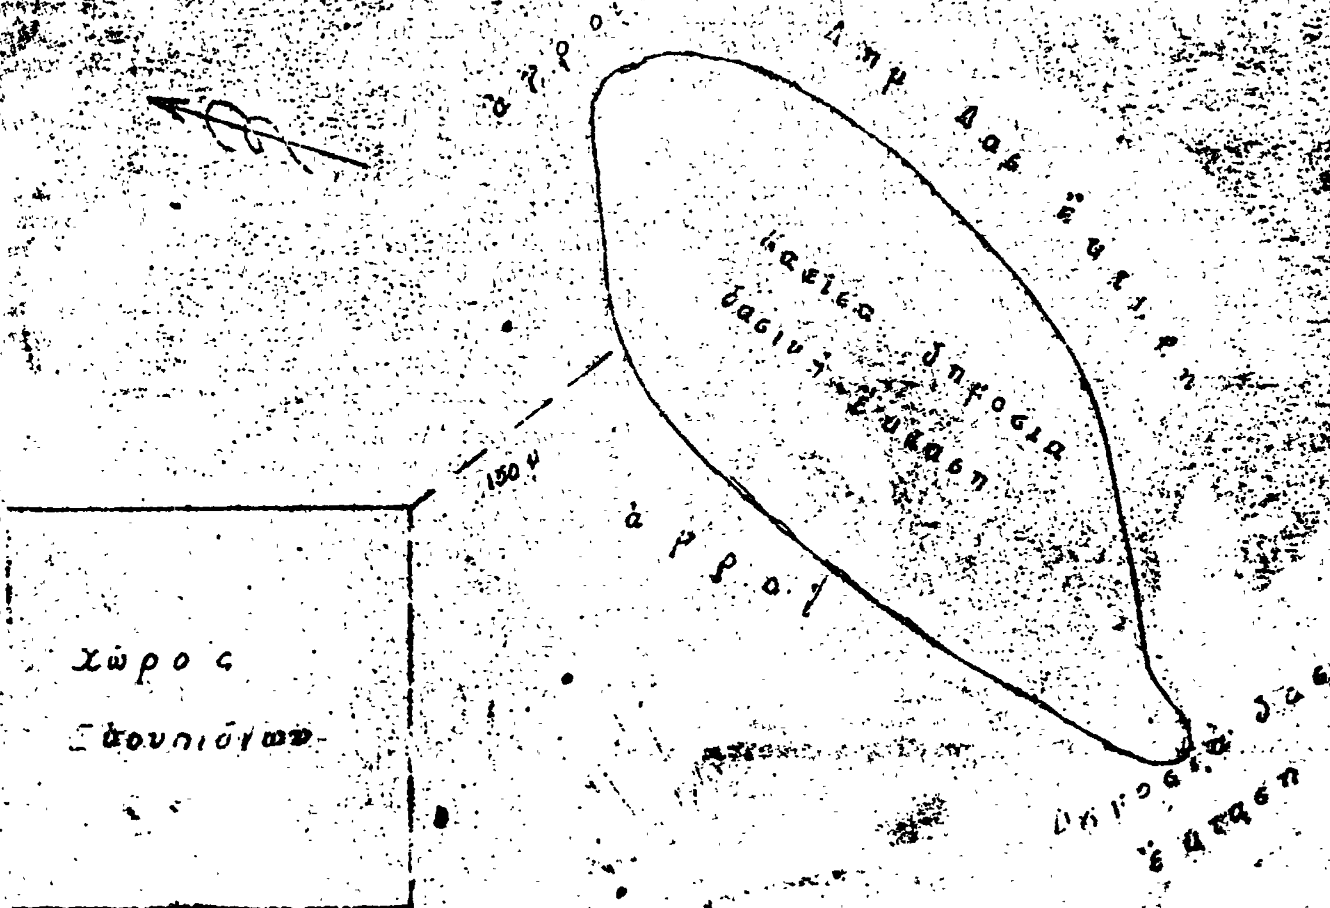

ΠΡΟΣΑΡΤΑΤΑΙ

Εἰς τὴν ἀριθ. 153/78-11-78 ... απόφαση ... ρίσματος

Ἁγία Παρασκευή 8-5-1978

Ὁ Δασάρχης

ΑΝΑΚΟΙΝΩΣΕΙΣ

'Αριθ. Β2/6475/Φ.27Δ (7)

Περὶ παρακαταθέσεως ἀποζημιώσεως γιὰ ἀπαλλοτρίωση ἀκινήτων γιὰ τὴν κατασκευὴ τῆς κεντρικῆς ἀρτηρίας Κρήτης, τμῆμα Χάνι Κουτουρατζᾶ–ὅρια Νομῶν 'Ηρακλείου–Λασιθίου.

Ο ΥΠΟΥΡΓΟΣ ΔΗΜΟΣΙΩΝ ΕΡΓΩΝ

Ἔχοντας ὑπόψη τὰ ἄρθρα 7 καὶ 8 τοῦ Ν.Δ. 797/1971 «περὶ ἀναγκαστικῶν ἀπαλλοτριώσεων» γνωστοποιοῦμε σὲ ὅσους ἔχουν ἢ διεκδικοῦν δικαιώματα κυριότητας σὲ ἀκίνητα ποὺ ἀπαλλοτριώθηκαν ἀναγκαστικὰ μὲ τὴ Δ. 220/228/75 κοινὴ ἀπόφαση τῶν 'Υπουργῶν Οἰκονομικῶν καὶ Δημοσίων Ἔργων (ΦΕΚ 54/75 τ.Δ') γιὰ τὴν κατασκευὴ τῆς κεντρικῆς ἀρτηρίας Κρήτης, τμῆμα Χάνι Κουτουρατζᾶ–ὅρια Νομῶν 'Ηρακλείου–Λασιθίου, καθὼς καὶ τοὺς ἐνυποθηκους δανειστὲς καὶ τοὺς τρίτους γενικὰ διεκδηκητὲς τῶν ἀριθ. κ.π. 3374, 3350, 3352, 3354, 3353, 3364 καὶ 3351 ἀκινήτων αὐτῶν, ὅτι ἡ ἀποζημίωση τῆς ἐδαφικῆς ἐπιφανείας καὶ τῶν ἐπικειμένων της, ὅπως περιγράφονται στὸ σχετικὸ κτηματολογικὸ πίνακα, ἡ ὁποία καθορίστηκε μὲ τὴν ἀριθ. 79/78 ἀπόφαση τοῦ Μονομελοῦς Πρωτ. Λασιθίου, ἔχει παρακατατεθεῖ στὸ Γραφεῖο Παρ/κῶν Νεαπόλεως Κρήτης καὶ ἔχει ἐκδοθεῖ τὸ 4003/21.11.78 γραμμάτιο συστάσεως παρακαταθήκης δρχ. (11.100) ἕντεκα χιλιάδες ἑκατό.

'Η ἀποζημίωση θὰ ἀποδοθεῖ στὰ πρόσωπα ποὺ θὰ ἀναγνωρισθοῦν δικαιοῦχοι κατὰ τὴ νόμιμη διαδικασία.

'Αθῆναι, 6 Δεκεμβρίου 1978

Μὲ ἐντολὴ 'Υπουργοῦ
'Ο Διευθυντὴς
Ν. ΚΑΤΣΙΦΗΣ

'Αριθ. Β2/6527 (8)

Περὶ παρακαταθέσεως ἀποζημιώσεως γιὰ ἀπαλλοτρίωση ἀκινήτων γιὰ τὴ δημιουργία τῆς τεχνητῆς λίμνης Μόρνου

Ο ΥΠΟΥΡΓΟΣ ΔΗΜΟΣΙΩΝ ΕΡΓΩΝ

Ἔχοντας ὑπόψη τὰ ἄρθρα 7 καὶ 8 τοῦ Ν.Δ. 797/1971 «περὶ ἀναγκαστικῶν ἀπαλοτριώσεων» γνωστοποιοῦμε σὲ ὅσους ἔχουν ἢ διεκδικοῦν δικαιώματα κυριότητας σὲ ἀκίνητα ποὺ ἀπαλλοτριώθηκαν ἀναγκαστικὰ μὲ τὴ Δ. 817/892/δὶς/1972 κοινὴ ἀπόφαση τῶν 'Υπουργῶν Οἰκονομικῶν καὶ Δημοσίων Ἔργων (ΦΕΚ 96/72 τ.Δ') γιὰ τὴ δημιουργία τῆς τεχνητῆς λίμνης Μόρνου, καθὼς καὶ τοὺς ἐνυπόθηκους δανειστὲς καὶ τοὺς τρίτους γενικὰ διεκδικητὲς τῶν ἀκινήτων αὐτῶν, ὅτι ἡ ἀποζημίωση τῆς ἐδαφικῆς ἐπιφάνειας καὶ τῶν ἐπικειμένων της, ὅπως περιγράφονται στὸ σχετικὸ κτηματολογικὸ πίνακα, ἡ ὁποία καθορίστηκε μὲ τὴν ἀριθ. 4615/1975 ἀπόφαση τοῦ 'Εφετείου 'Αθηνῶν ἔχει παρακατατεθεῖ στὸ γραφεῖο Παρ/κῶν Λιδορικίου καὶ ἔχει ἐκδοθεῖ τὸ 4924/16.11.78 γραμμάτιο συστάσεως παρακαταθήκης δρχ. (5.200) πέντε χιλιάδες διακόσιες.

'Η ἀποζημίωση θὰ ἀποδοθεῖ στὰ πρόσωπα ποὺ θὰ ἀναγνωρισθοῦν δικαιοῦχοι κατὰ τὴ νόμιμη διαδικασία.

'Η ἀνακοίνωση αὐτὴ νὰ δημοσιευθεῖ στὴν 'Εφημερίδα τῆς Κυβερνήσεως.

'Αθῆναι, 6 Δεκεμβρίου 1978

'Ο Διευθυντὴς
ΝΙΚ. ΚΑΤΣΙΦΗΣ

ΠΟΛΕΟΔΟΜΙΑ

ΑΠΟΦΑΣΕΙΣ

'Αριθ. Υ.18406 (9)

Περὶ καθορισμοῦ ὁρίων οἰκισμοῦ 'Ηρακλείας τοῦ Δήμου 'Ηρακλείας στὸ Ν. Σερρῶν.

Ο ΝΟΜΑΡΧΗΣ ΣΕΡΡΩΝ

Ἔχοντες ὑπ' ὄψει:


1. Τὴν ὑπ' ἀριθ. Πρωτ. Ε.35400/6.12.75 (ΦΕΚ 10Δ'/12.1.76) ἀπόφασιν τοῦ 'Υπουργείου Δ.Ε. «περὶ καθορισμοῦ ὁρίων τῶν προϋφισταμένων τοῦ 1923 οἰκισμῶν».
2. Τὴν ἀπὸ 15.3.1978 ἔκθεσιν καθορισμοῦ ὁρίων οἰκισμοῦ 'Ηρακλείας τοῦ Δήμου 'Ηρακλείας καὶ τὸ σχετικὸν διάγραμμα.
3. Τὴν σύμφωνον γνωμοδότησιν τοῦ παρ' ἡμῖν Περιφερειακοῦ Συμβουλίου Δημοσίων Ἔργων, ὡς διετυπώθη εἰς τὴν ὑπ' ἀριθ. 200/19/10.10.78 πρᾶξιν αὐτοῦ, ἀποφασίζομεν:

Κυροῦμεν τὴν ἀπὸ 15.3.78 ἔκθεσιν καθορισμοῦ τῶν ὁρίων τοῦ προϋφισταμένου τοῦ 1923 οἰκισμοῦ τοῦ Δήμου Ηρακλείας.

'Η παροῦσα δημοσιευθήτω διὰ τῆς 'Εφημερίδος τῆς Κυβερνήσεως.

'Εν Σέρραις τῇ 16 Νοεμβρίου 1978

'Ο Νομάρχης Σερρῶν
ΠΑΝ. ΓΥΦΤΟΥΛΑΣ

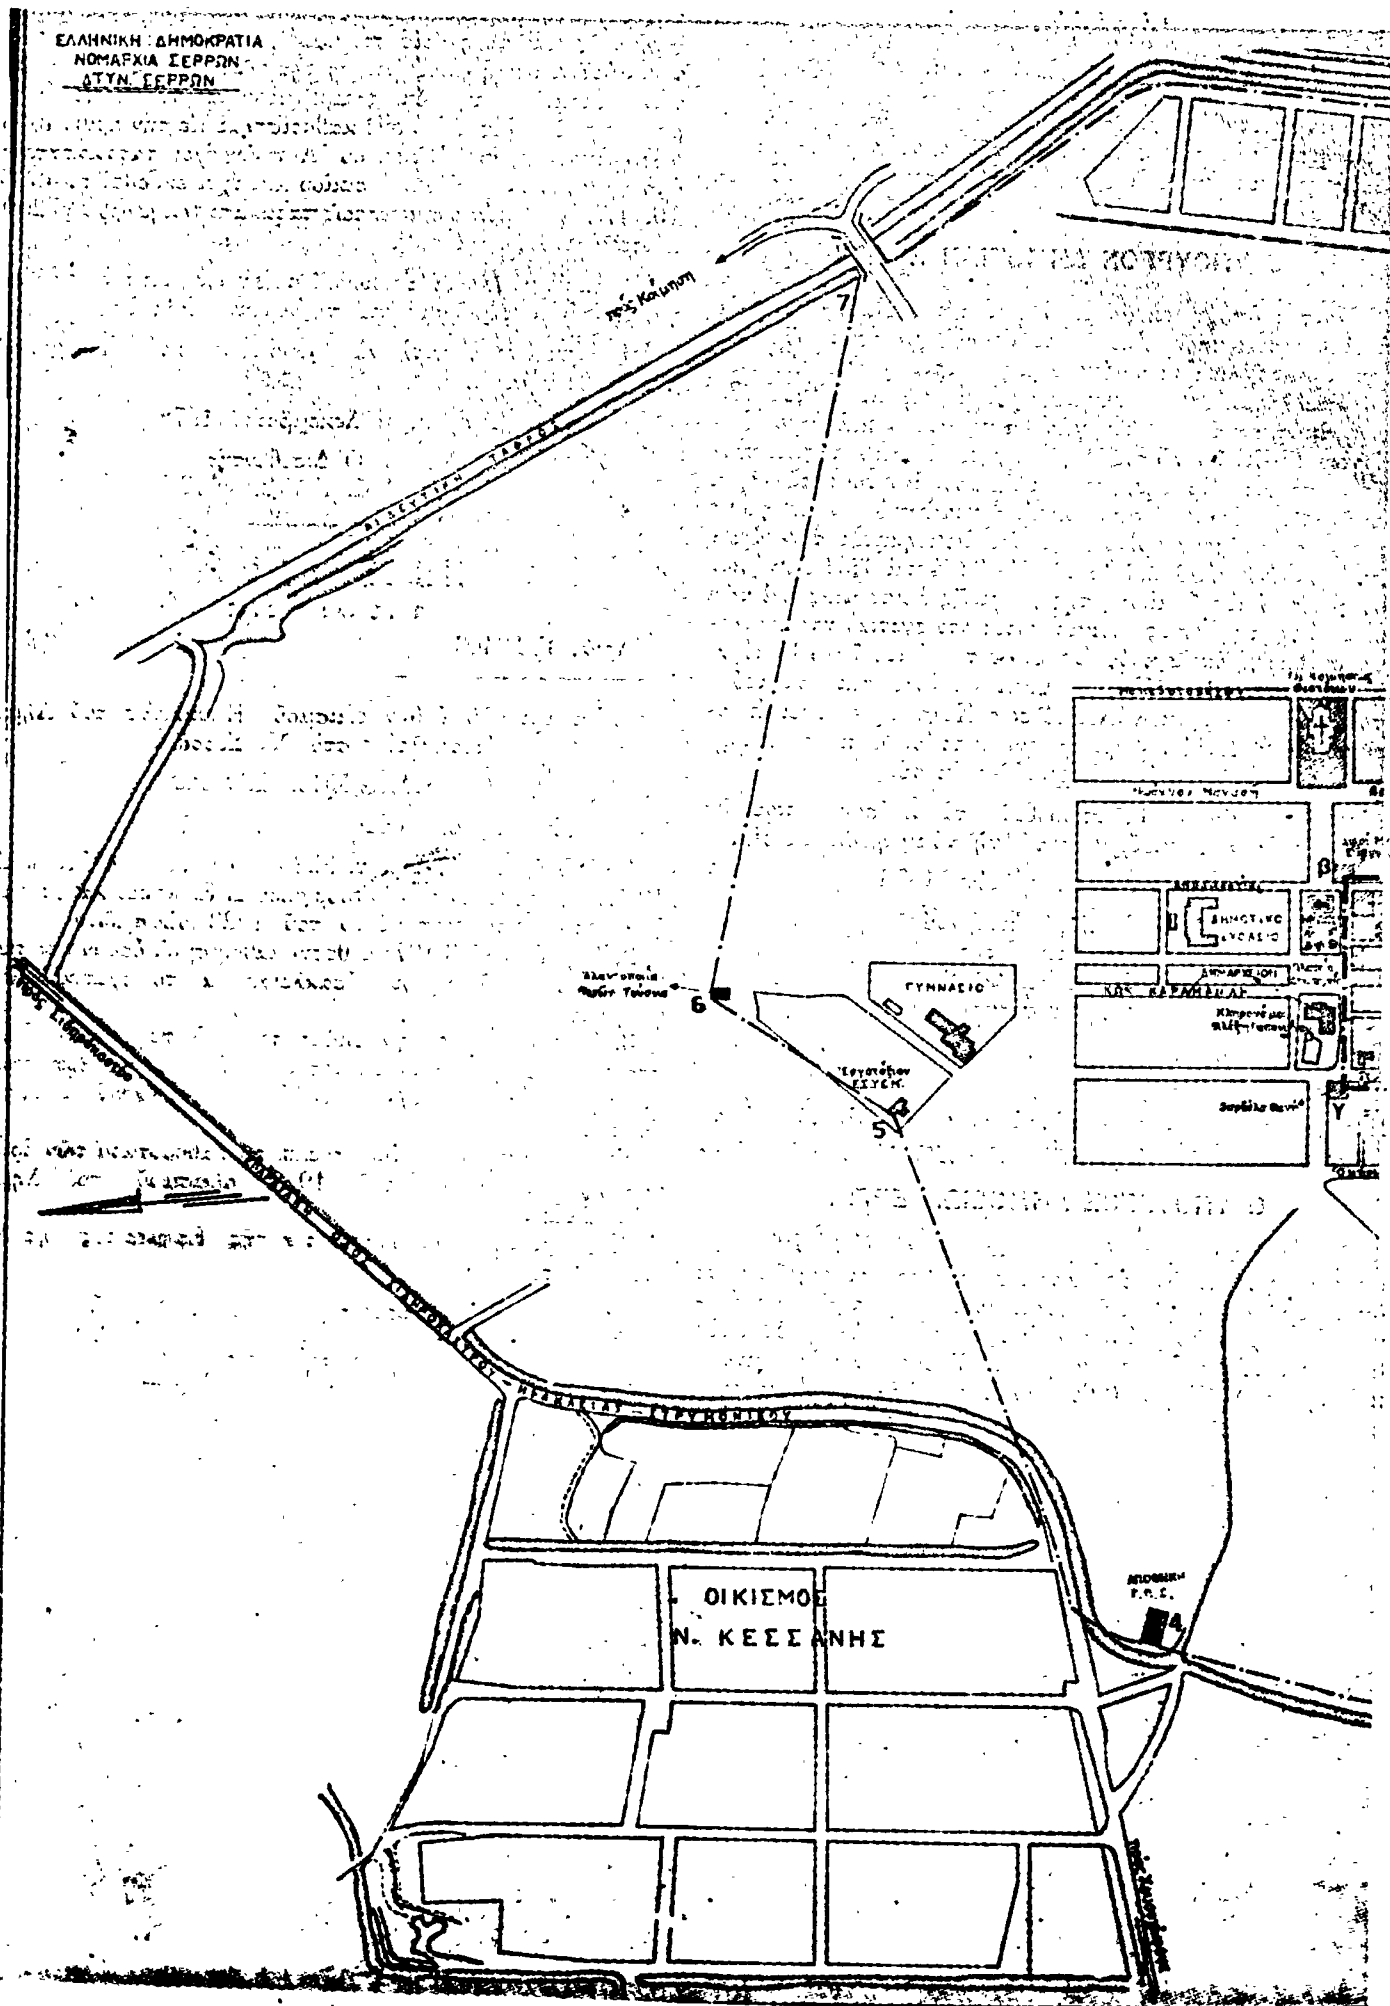
ΕΛΛΗΝΙΚΗ ΔΗΜΟΚΡΑΤΙΑ
ΝΟΜΑΡΧΙΑ ΣΕΡΡΩΝ
ΔΤΥΝ. ΣΕΡΡΩΝ
ΓΥΜΝΑΣΙΟ
ΔΗΜΟΤΙΚΟ ΣΧΟΛΕΙΟ
ΟΙΚΙΣΜΟΣ
Ν. ΚΕΣΣΑΝΗΣ
7
6
5
4

ΗΡΑΚΛΕΙΑ

ΟΡΙΑ ΚΑΤΩΚΗΜΕΝΗΣ ΠΕΡΙΟΧΗΣ ΤΟΥ ΠΡΟΫΦΙΣΤΑΜΕΝΟΥ ΤΟΥ ΕΤΟΥΣ 1923 ΟΙΚΙΣΜΟΥ ΔΗΜΟΥ ΗΡΑΚΛΕΙΑΣ Ν ΣΕΡΡΩΝ

ΠΡΟΣ ΣΕΡΡΑΣ

ΣΤΡΑΓΓΙΣΤΙΚΗ ΤΑΦΡΟΣ

ΓΗΠΕΔΟΝ

ΣΦΑΓΕΙΑ

ΚΩΝΣΤΑΝΤΙΝΟΥ

Ενεκρίθη με την ΤΥ ... απόφαση
Νομάρχης

Εν Σέρραις τη 15-3-1979
Η ΕΠΙΤΡΟΠΗ

ΕΘΕΩΡΗΘΗ
Εν Σέρραις ...-3-1979

ΚΥΡΙΑΚΟΣ ΤΡΑΜΠΑΚΗΣ
Εργοδηγός

'Αριθ. ΤΥ. 18580 (10)

Περὶ καθορισμοῦ ὁριστικῆς στάθμης ὁδοῦ ποὺ προϋπάρχει τοῦ ἔτους 1923 μεταξὺ τῶν ὁδῶν Λήδρας καὶ Σαμουὴλ στὴ Λαμία.

Ο ΝΟΜΑΡΧΗΣ ΦΘΙΩΤΙΔΟΣ

Ἔχοντας ὑπόψη:

1. Τὶς διατάξεις τοῦ ἀπὸ 17.7.1923 Ν.Δ. «περὶ σχεδίων πόλεων», ὅπως τροποποιήθηκαν καὶ συμπληρώθηκαν μέχρι σήμερα.

2. Τὶς διατάξεις τοῦ Ν. 3200/55 «περὶ διοικητικῆς ἀποκεντρώσεως».

3. Τὶς διατάξεις τοῦ ἀπὸ 20.6.1955 «περὶ ἐξαιρέσεως ἀπὸ τῆς κατὰ τὴν παρ. 1 τοῦ ἄρθρου 1 τοῦ Ν. 3200/1955 ἁρμοδιότητος τοῦ Ὑπουργείου Δημ. Ἔργων.

4. Τὶς διατάξεις τοῦ 863/1970 Β.Δ. «περὶ διαρθρώσεως τοῦ Ὑπουργείου Συγκοινωνιῶν καὶ Δημ. Ἔργων», ὅπως τροποποιήθηκε μὲ τὸ 572/1967 Β.Δ.

5. Τὶς διατάξεις τοῦ 532/1970 Ν.Δ. «περὶ διοικητικῆς ἀποκεντρώσεως».

6. Τὶς διατάξεις τοῦ 712/1970 Β.Δ., ὅπως τροποποιήθηκε καὶ συμπληρώθηκε μὲ τὰ 677/71 καὶ 198/72 Β.Δ.

7. Τὴ Λ7/16/11/7.10.70 κοινὴ ἀπόφαση «περὶ ὀργανώσεως τῶν περιφερειακῶν Ὑπηρεσιῶν τοῦ ΥΠ.ΔΕ».

8. Τὴ Λ9/1-8/9.8.71 κοινὴ ἐγκύκλιο τῶν Πρωθυπουργοῦ, Ἀντιπροέδρου καὶ Ὑπουργοῦ τῶν Ἐσωτερικῶν «περὶ ὀργανώσεως τῶν Νομαρχιῶν».

9. Τὶς διατάξεις τοῦ Α.Ν. 314/68, ὅπως τροποποιήθηκε καὶ συμπληρώθηκε μὲ τὸ Ν.Δ. 1018/1971.

10. Τὴ σύμφωνη γνώμη τοῦ Νομαρχιακοῦ Συμβουλίου Δημοσίων Ἔργων Νομοῦ Φθιώτιδος, ὅπως διατυπώνεται στὸ ἀριθ. 19/78 (θέμα 6ον) πρακτικό, ἀποφασίζουμε:

Ἐγκρίνουμε τὸν καθορισμὸ τῆς ὑψομετρικῆς στάθμης τῆς ὁδοῦ ποὺ βρίσκεται μεταξὺ τῶν ὁδῶν Λήδας καὶ Σαμουὴλ στὴ Λαμία καὶ προϋπάρχει τοῦ 1923 ὅπως φαίνεται στὰ διαγράμματα μηκοτομῶν ποὺ σύνταξε ὁ Ὑπομ/κὸς Κων. Σταθόπουλος καὶ ἐπὶ τῶν ὁποίων ἔχει χαραχθεῖ ἡ ἐρυθρὰ γραμμὴ καθόσον τὰ ὑψόμετρα τῆς ὁριστικῆς στάθμης κρίνονται ἀπὸ τεχνικῆς ἀπόψεως κατάλληλα γιὰ νὰ ἐπιδοθοῦν οἱ ἀναγκαῖες κλίσεις γιὰ τὴν ἀπορροὴ τῶν ὑδάτων καὶ ἀλλαγὲς κλίσεως ἀνταποκρίνονται στοὺς κανόνες καλῆς κυκλοφορίας καὶ ὁρατότητας,

Ἡ ἀπόφαση αὐτὴ ἰσχύει ἀπὸ τὴ δημοσιευσὴ της στὴν Ἐφημερίδα τῆς Κυβερνήσεως.

Λαμία, 6 Δεκεμβρίου 1978

Ὁ Νομάρχης

Κ. ΚΟΪΚΑΣ

ΑΠΟ ΤΟ ΕΘΝΙΚΟ ΤΥΠΟΓΡΑΦΕΙΟ